



ΕΦΗΜΕΡΙΣ ΤΗΣ ΚΥΒΕΡΝΗΣΕΩΣ

ΤΗΣ ΕΛΛΗΝΙΚΗΣ ΔΗΜΟΚΡΑΤΙΑΣ

ΤΕΥΧΟΣ ΤΕΤΑΡΤΟ Αρ. Φύλλου 1049

6 Οκτωβρίου 2003

ΠΕΡΙΕΧΟΜΕΝΑ

ΑΠΟΦΑΣΕΙΣ

ΑΠΟΦΑΣΕΙΣ

Αριθ. 1050335/4391/Β0010 (1)

Καθορισμός ορίων αιγιαλού, παραλίας και παλαιού αιγιαλού στη θέση Συκαμιά Νήσου Κέας Ν. Κυκλάδων.

Ο ΥΦΥΠΟΥΡΓΟΣ ΟΙΚΟΝΟΜΙΑΣ ΚΑΙ ΟΙΚΟΝΟΜΙΚΩΝ

Έχοντας υπόψη:

1. Τις διατάξεις της παρ. 2 του άρθρου 34 του Ν. 2971/2001, περί αιγιαλού και παραλίας, σύμφωνα με τις οποίες οι εκκρεμείς υποθέσεις που αφορούν τον καθορισμό αιγιαλού και παραλίας εξακολουθούν να διέπονται από τις ισχύουσες μέχρι την έναρξη ισχύος του Νόμου αυτού διατάξεις.
2. Τη 252/2002 γνωμοδότηση του Νομικού Συμβουλίου του Κράτους.
3. Τις διατάξεις του Α.Ν. 2344/40.
4. Τις διατάξεις του Ν.Δ. 439/70 «περί συμπληρώσεως των διατάξεων περί αιγιαλού».
5. Τις διατάξεις του άρθρου 3 του Ν. 2971/2001.
6. Τις διατάξεις του Ν. 719/77 «περί του τρόπου σύνταξης τοπογραφικών - υψομετρικών διαγραμμάτων από ιδιώτες μηχανικούς κ.λπ.».
7. Τις διατάξεις του Ν. 3200/55 «περί διοικητικής αποκεντρώσεως», όπως αυτές τροποποιήθηκαν με τα Ν.Δ. 532/70, Β.Δ. 704/70, Β.Δ. 705/70, Β.Δ. 192/72, Π.Δ. 71/84, Π.Δ. 347/86, Ν. 2026/92 και Π.Δ. 97/93.
8. Τις διατάξεις του Π.Δ. 551/88 «Οργάνωση Νομαρχιών - Οργάνωση Οικονομικών Υπηρεσιών» (ΦΕΚ 259 τ.Α΄).
9. Τις διατάξεις του Ν. 2218/94 «περί ίδρυσης Νομαρχιακής Αυτοδιοίκησης κ.λπ.» (ΦΕΚ 90 τ.Α΄).
10. Τις διατάξεις του άρθρου 14 του Ν. 2399/96 «Υλοποίηση της εισοδηματικής πολιτικής έτους 1996 για μισθούς και συντάξεις και άλλες διατάξεις» (ΦΕΚ 90 τ.Α΄), με το οποίο καταργήθηκαν οι θέσεις των Περιφερειακών Διευθυντών και οι αρμοδιότητες τους περιήλθαν στο Γενικό Γραμματέα Περιφέρειας.
11. Τις διατάξεις των παρ. 2 και 6 του άρθρου 1 του Ν. 2503/97 «Διοίκηση, Οργάνωση, Στελέχωση της Περιφέρειας, ρύθμιση θεμάτων για την Τοπική Αυτοδιοίκηση και άλλες διατάξεις» (ΦΕΚ 107 τ.Α΄) σύμφωνα με τις οποίες οι Περιφερειακές Υπηρεσίες του Υπουργείου Οικονομικών που συγκροτούσαν την Περιφερειακή Διοίκηση του Νομού ή Νομαρχίας δεν υπήχθησαν στην ενιαία οργανική μονάδα της Περιφέρειας, ούτε καταργήθηκαν, αλλά αποτελούν από 1.9.1997 Υπηρεσίες του Υπουργείου Οικονομικών.
12. Το 28975/31.7.1997 έγγραφο της Δ/νσης Διοίκησης του Υπουργείου Εσωτερικών, Δημόσιας Διοίκησης και Αποκέντρωσης, σύμφωνα με το οποίο οι αρμοδιότητες του Γενικού Γραμματέα της Περιφέρειας σε θέματα Υπηρεσιών του Υπουργείου Οικονομικών, μεταφέρονται από 1.9.1997 στον Υπουργό Οικονομικών.
13. Την 1065956/863/Α0006/15.7.2003 (ΦΕΚ 985 τ.Β΄/16.7.2003) κοινή απόφαση των Πρωθυπουργού και Υπουργού Οικονομίας και Οικονομικών, περί ανάθεσης αρμοδιοτήτων του Υπουργού Οικονομίας και Οικονομικών στους Υφυπουργούς.
14. Την 1115093/1378/Α0006/17.12.2001 (ΦΕΚ 1720 τ.Β΄/21.12.2001) απόφαση του Υφυπουργού Οικονομικών, περί μεταβίβασης αρμοδιοτήτων στο Γενικό Γραμματέα, στους Γενικούς Διευθυντές κ.λπ. του Υπουργείου Οικονομικών, όπως αυτή τροποποιήθηκε με την 1041136/468/Α0006/18.5.2002 (ΦΕΚ 633/22.5.2002 τ.Β΄) Απόφαση του Υφυπουργού Οικονομίας και Οικονομικών.
15. Την από 5.3.2002 έκθεση της Επιτροπής καθορισμού των ορίων αιγιαλού παραλίας και παλαιού αιγιαλού στη θέση Συκαμιά νήσου Κέας, Ν. Κυκλάδων, και το από Οκτώβριο 2001 τοπογραφικό υψομετρικό και κτηματολογικό διάγραμμα, κλίμακας 1:500, το οποίο έχει συνταχθεί από τον Τοπογράφο Μηχανικό Εμμανουήλ Βαρσαμή, σε μια (1) πινακίδα, ελέγχθηκε και θεωρήθηκε από την Βικτωρία Λεμποτέση, Τοπογράφο Μηχανικό της Κτηματικής Υπηρεσίας Κυκλάδων στις 5.3.2002.
16. Το Φ.544.5/309/03/Σχ. 347/3.4.2003 έγγραφο του Γενικού Επιτελείου Ναυτικού, αποφασίζουμε:

Επικυρώνουμε την από 5.3.2002 έκθεση της κατά το άρθρο 3 του Ν. 2971/2001 αρμόδιας Επιτροπής αιγιαλού παραλίας για τον καθορισμό ορίων αιγιαλού παραλίας και παλαιού αιγιαλού στη θέση Συκαμιά, Νήσου Κέας Ν. Κυκλάδων, καθώς επίσης και το από Οκτώβριο 2001 τοπογραφικό υψομετρικό και κτηματολογικό διάγραμμα, κλίμακας 1:500, το οποίο έχει συνταχθεί από τον Τοπογράφο Μηχανικό Εμμανουήλ Βαρσαμή, σε μία (1) πινακίδα, ελέγχθηκε και θεωρήθηκε από την Βικτωρία Λεμποτέση Τοπογράφο Μηχανικό της Κτηματικής Υπηρεσίας Κυκλάδων στις 5.3.2002.

Στο τοπογραφικό αυτό διάγραμμα καθορίσθηκε από την αρμόδια Επιτροπή, όπως πιο πάνω αναφέρεται:

α) η οριογραμμή του αιγιαλού με κόκκινη συνεχή πολυγωνική γραμμή, με στοιχεία1, 2, 3, ... 22, 23, 24.

β) η οριογραμμή της παραλίας με κίτρινη συνεχή πολυγωνική γραμμή, με στοιχεία 1΄, 2΄, 3΄, ... 22΄, 23΄, 24΄.

γ) η οριογραμμή του παλαιού αιγιαλού με κυανή συνεχή πολυγωνική γραμμή με στοιχεία 1΄΄ = 15, 2΄΄, 3΄΄, 4΄΄, 5΄΄, 6΄΄, 7΄΄= 20.

Η ζώνη παραλίας έχει πλάτος 10μ. διότι δεν εξυπηρετούνται οι σκοποί του άρθρου 7 παρ. 1 του ΑΝ 2344/40.

Δεν εξαιρούνται τα κτίσματα που βρίσκονται στη ζώνη παραλίας.

Η παρούσα απόφαση μαζί με την έκθεση της Επιτροπής και το τοπογραφικό διάγραμμα να δημοσιευθούν στην Εφημερίδα της Κυβερνήσεως.

Αθήνα, 17 Σεπτεμβρίου 2003

Με εντολή Υφυπουργού
Ο Γενικός Διευθυντής
Δημ. Περιουσίας και Εθν. Κληρ/των
ΣΠΥΡΟΣ Ι. ΣΤΑΘΗΣ

ΕΚΘΕΣΗ ΕΠΙΤΡΟΠΗΣ ΚΑΘΟΡΙΣΜΟΥ ΤΩΝ ΟΡΙΩΝ ΤΟΥ ΑΙΓΙΑΛΟΥ
(ΑΡΘΡΟ 3 Ν. 2971/19.12.2001)

Για τον καθορισμό των ορίων του αιγιαλού που γίνεται για πρώτη φορά στη θέση «ΣΥΚΑΜΙΑ», Νήσου Κέας.

Στην Κέα, σήμερα 5.3.2002, οι υπογεγραμμένοι:

1. ΣΤΕΛΙΟΣ ΣΕΖΕΝΙΑΣ, Προϊστάμενος της Κτηματικής Υπηρεσίας του Νομού Κυκλάδων, ως πρόεδρος,

2. ΒΙΚΤΟΡΙΑ ΛΕΜΠΟΤΕΣΗ, Τοπογράφος Μηχανικός ως μέλος,

3. ΒΑΣΙΛΕΙΟΣ ΚΑΛΥΒΑΣ, νόμιμος αναπληρωτής του Λιμενάρχη Κέας, που εκωλύετο, ως μέλος,

Τα μέλη της Επιτροπής:

4. ΚΑΛΛΙΟΠΗ ΚΑΡΔΑΜΙΤΣΗ, Διευθύντρια της Διεύθυνσης Πολεοδομίας Νομαρχιακής Αυτοδιοίκησης Ν. Κυκλάδων και

5. ΕΜΜΑΝΟΥΗΛ ΚΑΛΑΒΡΟΣ, Διευθυντής Χωροταξίας και Περιβάλλοντος της Γενικής Γραμματείας Περιφέρειας Ν. Κυκλάδων αν και προσκλήθηκαν με την 3/28.2.2002 πρόσκληση του προέδρου, δεν παρευρέθησαν

αποτελούντες την επιτροπή καθορισμού των ορίων του αιγιαλού δυνάμει του άρθρου 3 του Ν. 2971/19.12.2001, μεταβήκαμε επί τόπου στην προαναφερθείσα περιοχή και

Λαβόντες υπόψη:

1. Την από 12.10.2001 αίτηση καθορισμού του Μανόλη Βαρσαμή των ορίων του αιγιαλού στην εν λόγω θέση.

2. Το τοπογραφικό, υψομετρικό και κτηματολογικό διάγραμμα, το οποίο συντάχθηκε τον Οκτώβριο 2001, από τον Εμμανουήλ Βαρσαμή, Τοπογράφο Μηχ/κό σε μία πινακίδα σε κλίμακα 1:500, ελέγχθηκε επιτόπου για την ακρίβεια της αποτύπωσης την 5.3.2002 από την Βικτωρία Λεμποτέση, Τοπογράφο Μηχ/κό της Κτηματικής Υπηρεσίας Ν. Κυκλάδων και θεωρήθηκε την ίδια ημερομηνία από την ίδια.

3. Τις διατάξεις του Ν. 2971/2001 «Αιγιαλός, παραλία και άλλες διατάξεις» όπως αυτός ισχύει, και το Ν. 1337/83 καθώς και την προς αυτόν σχετική Δικαστηριακή και Διοικητική Νομολογία.

4. Την από την επιτόπια μετάβαση σχηματισθείσα αντίληψη περί του πλάτους της βρεχόμενης ζώνης της ξηράς και λοιπών συναφών στοιχείων, δηλαδή:

α) Η ακτογραμμή είναι βραχώδης, με εναλλασσόμενες κλίσεις, με εξαίρεση το κεντρικό μέρος του καθορισμού, όπου η ακτή είναι αμμώδης.

β) Η περιοχή είναι εκτεθειμένη σε ανέμους ανατολικών διευθύνσεων, αποφασίζουμε:

1. Καθορίζουμε επί του ανωτέρω τοπογραφικού διαγράμματος:

α) Την οριογραμμή του αιγιαλού με κόκκινη συνεχή πολυγωνική γραμμή και στοιχεία 1, 2, 3, ... 22, 23, 24.

β) Την οριογραμμή της παραλίας με κίτρινη συνεχή πολυγωνική γραμμή και στοιχεία 1΄, 2΄, 3΄, ... 22΄, 23΄, 24΄.


γ) Αποφαίνεται ότι υφίσταται παλαιός αιγιαλός, ο οποίος καθορίζεται επί του ανωτέρω τοπογραφικού διαγράμματος, με μπλε συνεχή πολυγωνική γραμμή και στοιχεία 1΄΄ = 15, 2΄΄, 3΄΄, 4΄΄, 5΄΄, 6΄΄, 7΄΄= 20.

2. Η ζώνη παραλίας έχει πλάτος 10 μ. διότι διαφορετικά δεν εξυπηρετούνται οι σκοποί του άρθρου 7 παρ. 1 του Α.Ν. 2344/40.

3. Δεν εξαιρούνται τα κτίσματα που βρίσκονται στη ζώνη παραλίας.

Η Επιτροπή

Ο Πρόεδρος	Τα Μέλη
ΣΤΕΛΙΟΣ ΣΕΖΕΝΙΑΣ	ΒΙΚΤΟΡΙΑ ΛΕΜΠΟΤΕΣΗ
	ΒΑΣΙΛΕΙΟΣ ΚΑΛΥΒΑΣ

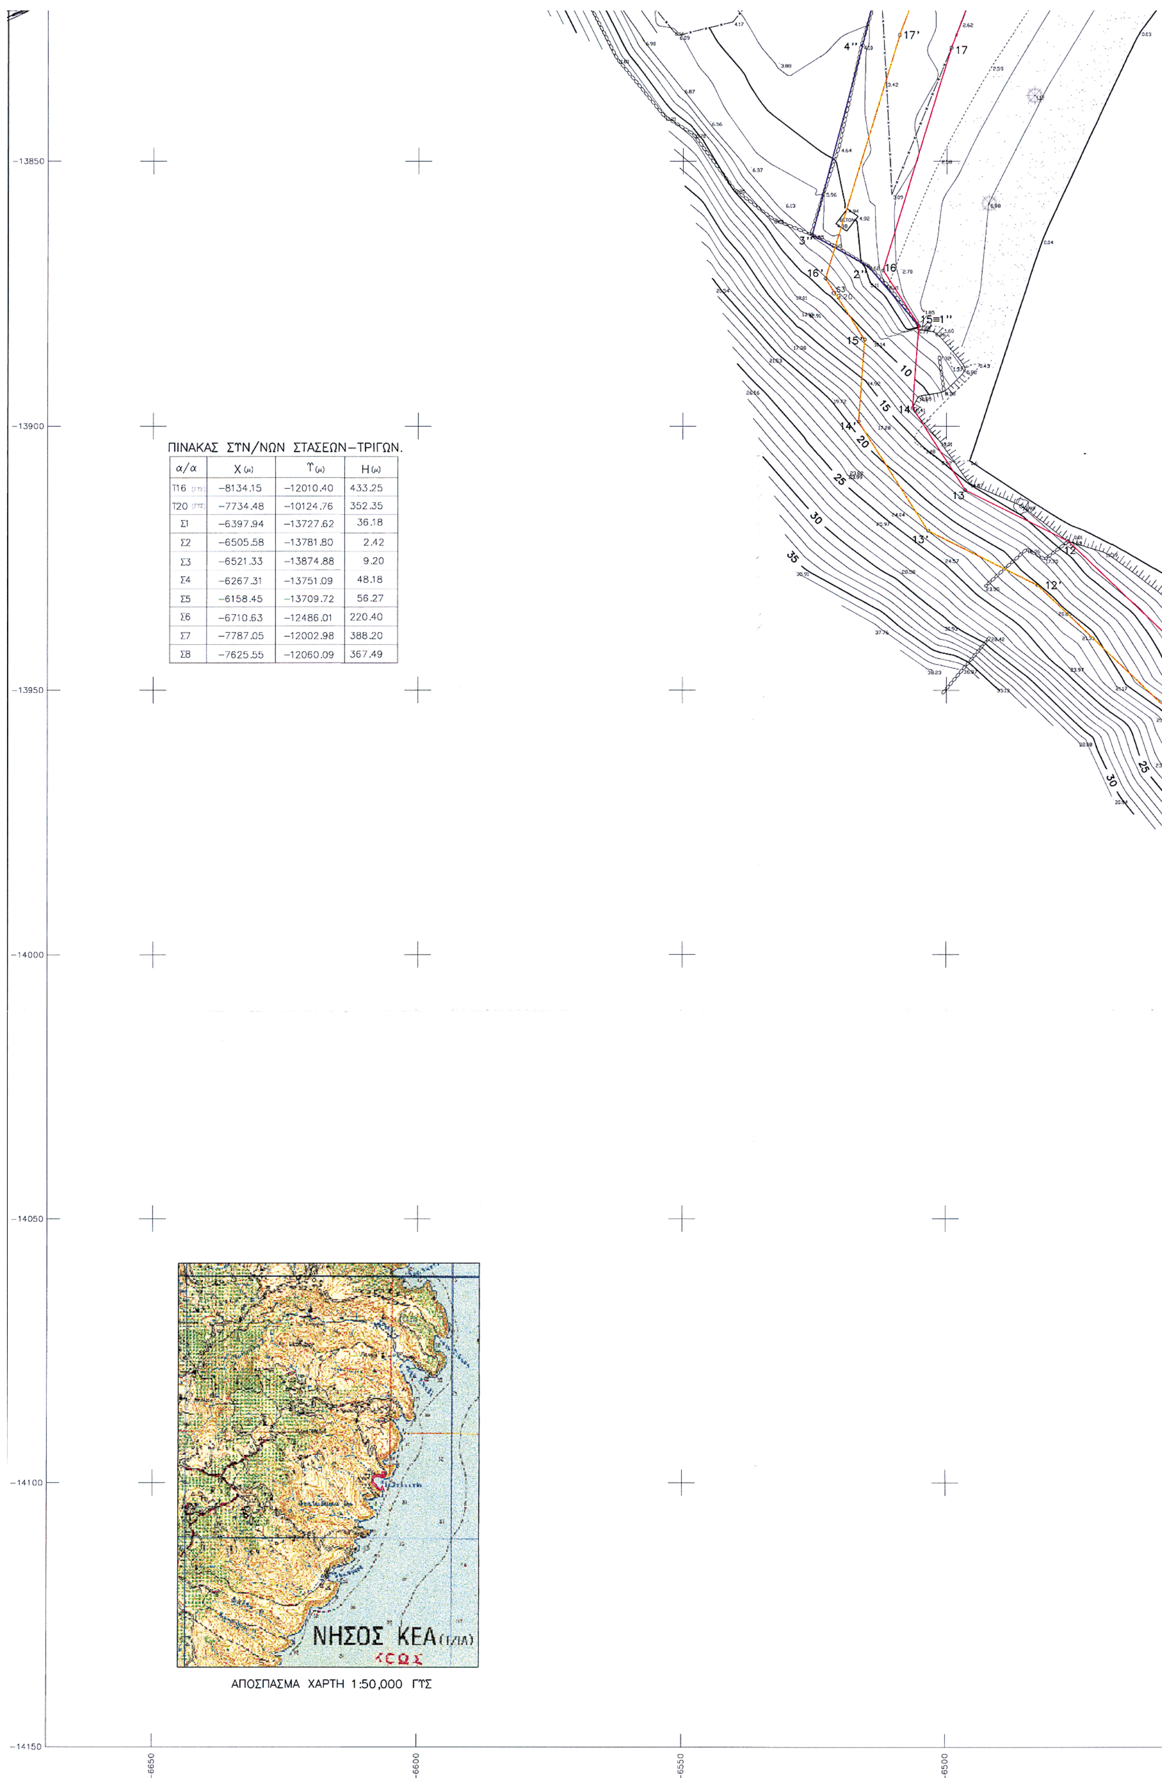

ΠΙΝΑΚΑΣ ΣΥΝ/ΝΩΝ ΣΤΑΣΕΩΝ–ΤΡΙΓΩΝ.

α/α	X (μ)	Υ (μ)	H (μ)
Τ16 (ΓΥΣ)	–8134.15	–12010.40	433.25
Τ20 (ΓΥΣ)	–7734.48	–10124.76	352.35
Σ1	–6397.94	–13727.62	36.18
Σ2	–6505.58	–13781.80	2.42
Σ3	–6521.33	–13874.88	9.20
Σ4	–6267.31	–13751.09	48.18
Σ5	–6158.45	–13709.72	56.27
Σ6	–6710.63	–12486.01	220.40
Σ7	–7787.05	–12002.98	388.20
Σ8	–7625.55	–12060.09	367.49

ΑΠΟΣΠΑΣΜΑ ΧΑΡΤΗ 1:50,000 ΓΥΣ


ΥΠΟΜΝΗΜΑ ΕΠΙΤΡΟΠΗΣ

1. ΤΟ ΠΑΡΟΝ ΤΟΠΟΓΡΑΦΙΚΟ ΔΙΑΓΡΑΜΜΑ ΣΥΝΟΔΕΥΕΙ ΤΗΝ ΑΠΟ 5-3-02 ΕΚΘΕΣΗ ΤΗΣ ΕΠΙΤΡΟΠΗΣ ΚΑΘΟΡΙΣΜΟΥ ΤΩΝ ΟΡΙΩΝ ΤΟΥ ΑΙΓΙΑΛΟΥ (ΑΡΘΡΟ 3 ΤΟΥ Ν. 2971/2001)

2. (κοκκινη) 1,2,3,......22,23,24
(κιτρινη) 1',2',3',.....22',23',24'
(μπλε) 1'',2'',3'',4'',5'',6'',7''


3. ΟΙ ΚΟΡΥΦΕΣ ΤΩΝ ΟΡΙΟΓΡΑΜΜΩΝ ΟΡΙΖΟΝΤΑΙ ΜΕ ΟΡΘΟΓΩΝΙΕΣ ΣΥΝ/ΝΕΣ



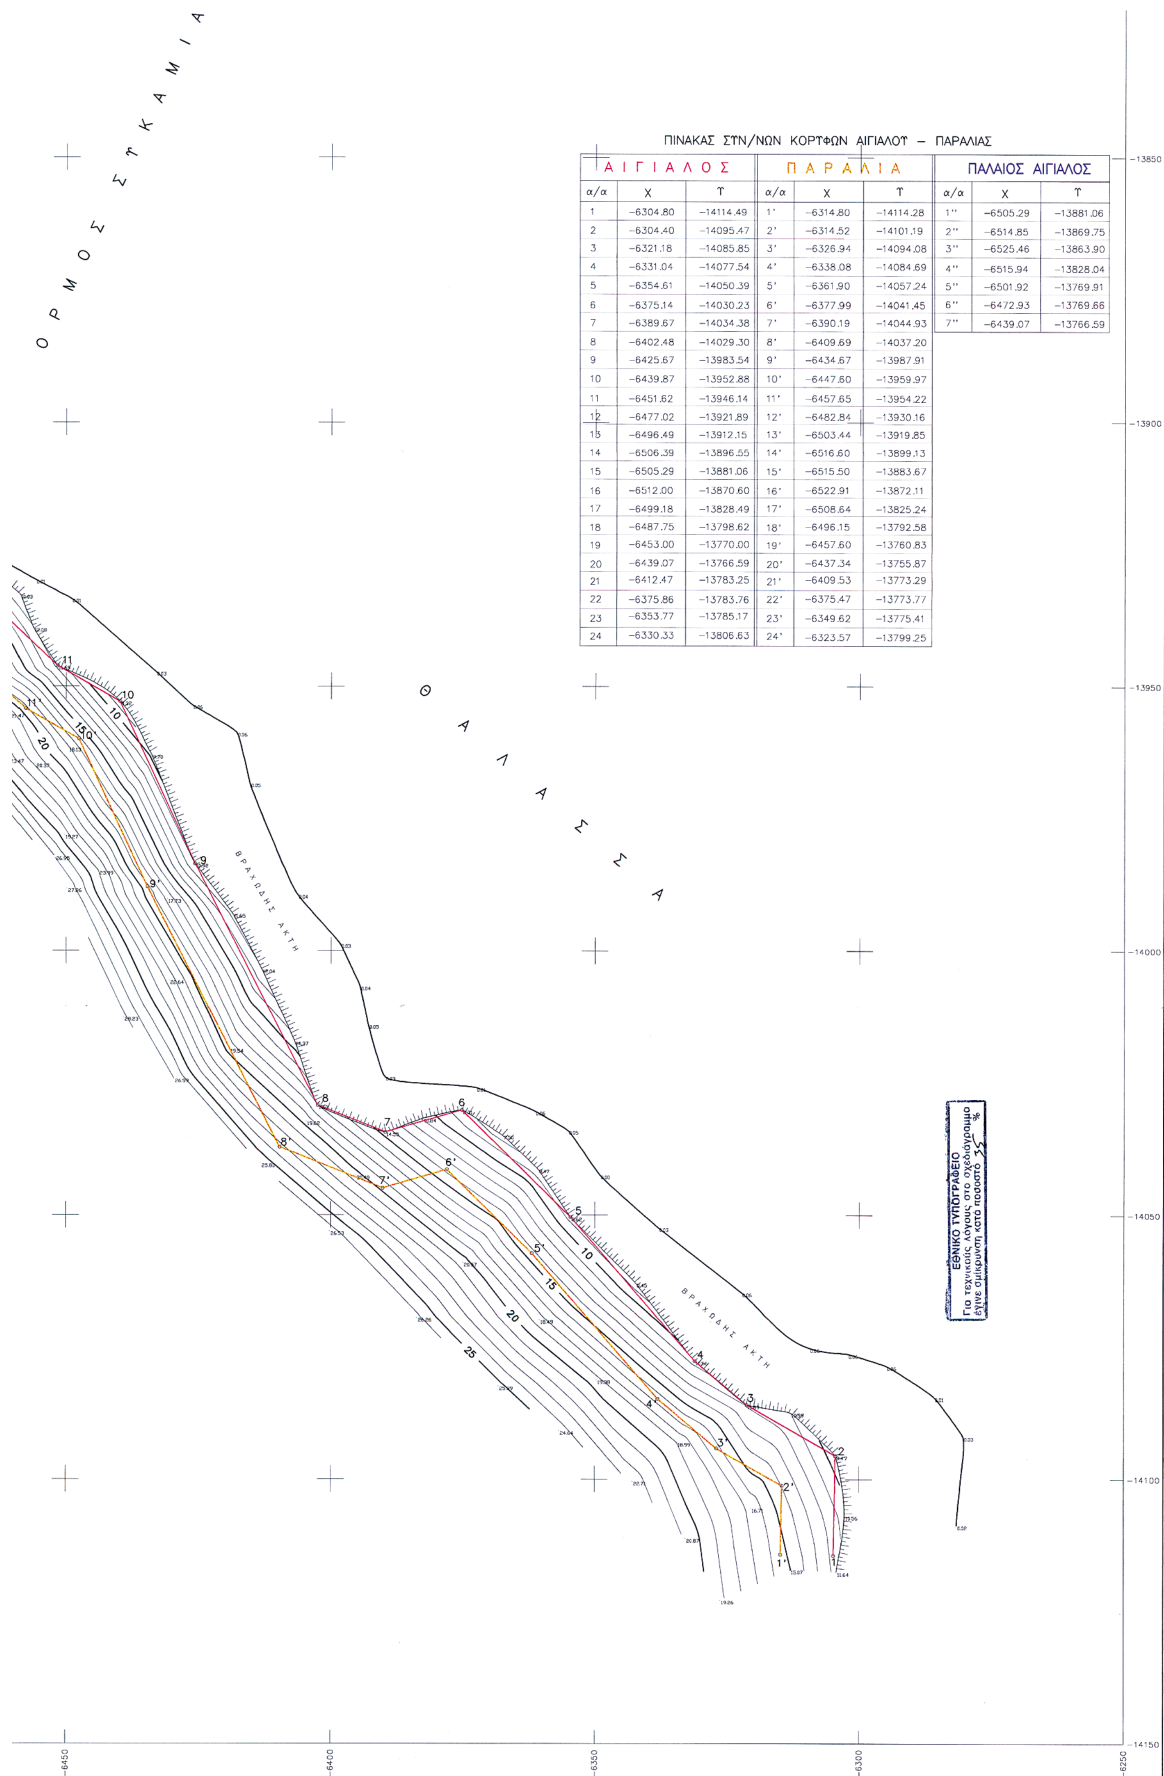

ΠΙΝΑΚΑΣ ΣΤΝ/ΝΩΝ ΚΟΡΤΦΩΝ ΑΙΓΙΑΛΟΤ – ΠΑΡΑΛΙΑΣ

ΑΙΓΙΑΛΟΣ			ΠΑΡΑΛΙΑ			ΠΑΛΑΙΟΣ ΑΙΓΙΑΛΟΣ		
α/α	Χ	Υ	α/α	Χ	Υ	α/α	Χ	Υ
1	-6304.80	-14114.49	1'	-6314.80	-14114.28	1''	-6505.29	-13881.06
2	-6304.40	-14095.47	2'	-6314.52	-14101.19	2''	-6514.85	-13869.75
3	-6321.18	-14085.85	3'	-6326.94	-14094.08	3''	-6525.46	-13863.90
4	-6331.04	-14077.54	4'	-6338.08	-14084.69	4''	-6515.94	-13828.04
5	-6354.61	-14050.39	5'	-6361.90	-14057.24	5''	-6501.92	-13769.91
6	-6375.14	-14030.23	6'	-6377.99	-14041.45	6''	-6472.93	-13769.66
7	-6389.67	-14034.38	7'	-6390.19	-14044.93	7''	-6439.07	-13766.59
8	-6402.48	-14029.30	8'	-6409.69	-14037.20			
9	-6425.67	-13983.54	9'	-6434.67	-13987.91			
10	-6439.87	-13952.88	10'	-6447.60	-13959.97			
11	-6451.62	-13946.14	11'	-6457.65	-13954.22			
12	-6477.02	-13921.89	12'	-6482.84	-13930.16			
13	-6496.49	-13912.15	13'	-6503.44	-13919.85			
14	-6506.39	-13896.55	14'	-6516.60	-13899.13			
15	-6505.29	-13881.06	15'	-6515.50	-13883.67			
16	-6512.00	-13870.60	16'	-6522.91	-13872.11			
17	-6499.18	-13828.49	17'	-6508.64	-13825.24			
18	-6487.75	-13798.62	18'	-6496.15	-13792.58			
19	-6453.00	-13770.00	19'	-6457.60	-13760.83			
20	-6439.07	-13766.59	20'	-6437.34	-13755.87			
21	-6412.47	-13783.25	21'	-6409.53	-13773.29			
22	-6375.86	-13783.76	22'	-6375.47	-13773.77			
23	-6353.77	-13785.17	23'	-6349.62	-13775.41			
24	-6330.33	-13806.63	24'	-6323.57	-13799.25			

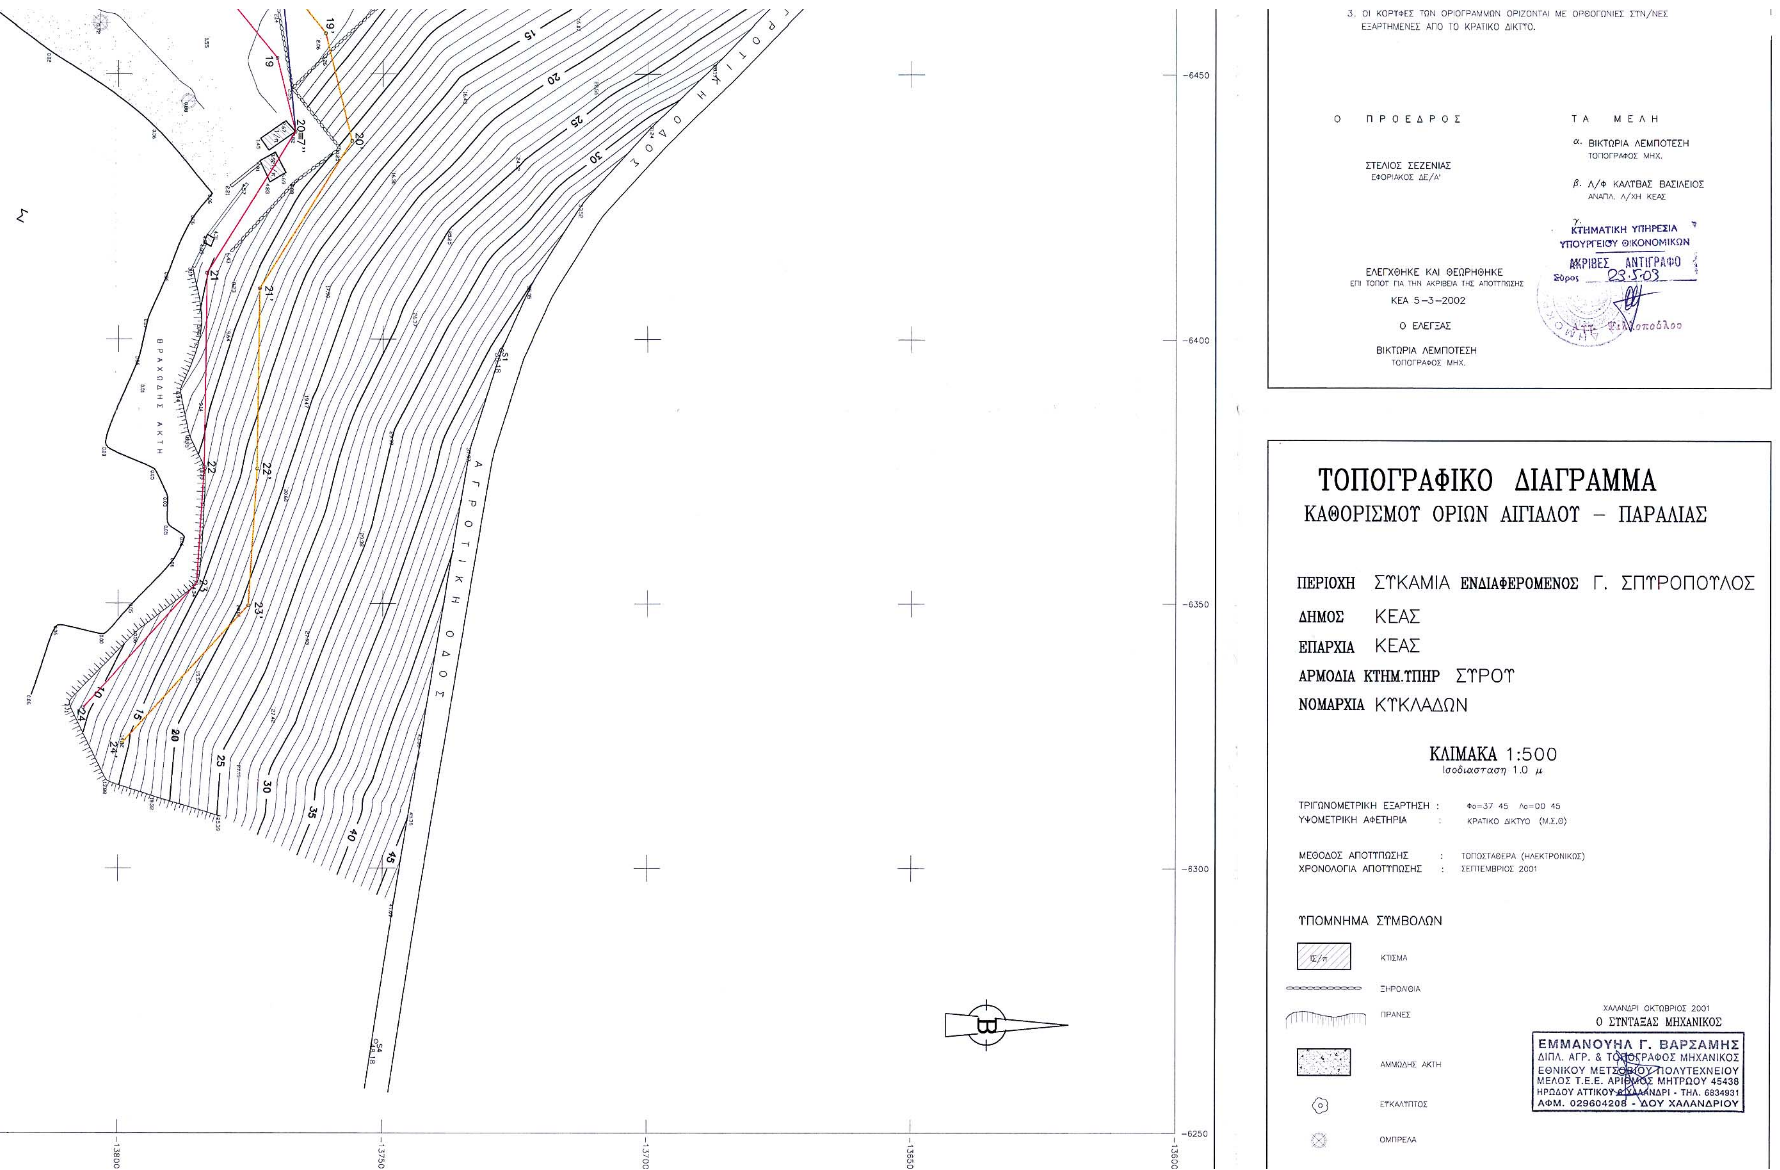
3. ΟΙ ΚΟΡΥΦΕΣ ΤΩΝ ΟΡΙΟΓΡΑΜΜΩΝ ΟΡΙΖΟΝΤΑΙ ΜΕ ΟΡΘΟΓΩΝΙΕΣ ΣΥΝ/ΝΕΣ ΕΞΑΡΤΗΜΕΝΕΣ ΑΠΟ ΤΟ ΚΡΑΤΙΚΟ ΔΙΚΤΥΟ.
Ο ΠΡΟΕΔΡΟΣ
ΣΤΕΛΙΟΣ ΣΕΖΕΝΙΑΣ
ΕΦΟΡΙΑΚΟΣ ΔΕ/Α'
ΤΑ ΜΕΛΗ
α. ΒΙΚΤΩΡΙΑ ΛΕΜΠΟΤΕΣΗ
ΤΟΠΟΓΡΑΦΟΣ ΜΗΧ.
β. Λ/Φ ΚΑΛΤΒΑΣ ΒΑΣΙΛΕΙΟΣ
ΑΝΑΠΛ. Λ/ΧΗ ΚΕΑΣ
γ.
ΚΤΗΜΑΤΙΚΗ ΥΠΗΡΕΣΙΑ
ΥΠΟΥΡΓΕΙΟΥ ΟΙΚΟΝΟΜΙΚΩΝ
ΑΚΡΙΒΕΣ ΑΝΤΙΓΡΑΦΟ
Σύρος 23.5.03
ΕΛΕΓΧΘΗΚΕ ΚΑΙ ΘΕΩΡΗΘΗΚΕ
ΕΠΙ ΤΟΠΟΥ ΓΙΑ ΤΗΝ ΑΚΡΙΒΕΙΑ ΤΗΣ ΑΠΟΤΥΠΩΣΗΣ
ΚΕΑ 5-3-2002
Ο ΕΛΕΓΞΑΣ
ΒΙΚΤΩΡΙΑ ΛΕΜΠΟΤΕΣΗ
ΤΟΠΟΓΡΑΦΟΣ ΜΗΧ.
ΤΟΠΟΓΡΑΦΙΚΟ ΔΙΑΓΡΑΜΜΑ
ΚΑΘΟΡΙΣΜΟΥ ΟΡΙΩΝ ΑΙΓΙΑΛΟΥ – ΠΑΡΑΛΙΑΣ
ΠΕΡΙΟΧΗ ΣΥΚΑΜΙΑ ΕΝΔΙΑΦΕΡΟΜΕΝΟΣ Γ. ΣΠΥΡΟΠΟΥΛΟΣ
ΔΗΜΟΣ ΚΕΑΣ
ΕΠΑΡΧΙΑ ΚΕΑΣ
ΑΡΜΟΔΙΑ ΚΤΗΜ.ΥΠΗΡ ΣΥΡΟΥ
ΝΟΜΑΡΧΙΑ ΚΥΚΛΑΔΩΝ
ΚΛΙΜΑΚΑ 1:500
Ισοδιάσταση 1.0 μ
ΤΡΙΓΩΝΟΜΕΤΡΙΚΗ ΕΞΑΡΤΗΣΗ : Φο=37 45 Λο=00 45
ΥΨΟΜΕΤΡΙΚΗ ΑΦΕΤΗΡΙΑ : ΚΡΑΤΙΚΟ ΔΙΚΤΥΟ (Μ.Σ.Θ)
ΜΕΘΟΔΟΣ ΑΠΟΤΥΠΩΣΗΣ : ΤΟΠΟΣΤΑΘΕΡΑ (ΗΛΕΚΤΡΟΝΙΚΟΣ)
ΧΡΟΝΟΛΟΓΙΑ ΑΠΟΤΥΠΩΣΗΣ : ΣΕΠΤΕΜΒΡΙΟΣ 2001
ΥΠΟΜΝΗΜΑ ΣΥΜΒΟΛΩΝ
ΚΤΙΣΜΑ
ΞΗΡΟΛΙΘΙΑ
ΠΡΑΝΕΣ
ΑΜΜΩΔΗΣ ΑΚΤΗ
ΕΥΚΑΛΥΠΤΟΣ
ΟΜΠΡΕΛΑ
ΧΑΛΑΝΔΡΙ ΟΚΤΩΒΡΙΟΣ 2001
Ο ΣΥΝΤΑΞΑΣ ΜΗΧΑΝΙΚΟΣ
ΕΜΜΑΝΟΥΗΛ Γ. ΒΑΡΣΑΜΗΣ
ΔΙΠΛ. ΑΓΡ. & ΤΟΠΟΓΡΑΦΟΣ ΜΗΧΑΝΙΚΟΣ
ΕΘΝΙΚΟΥ ΜΕΤΣΟΒΙΟΥ ΠΟΛΥΤΕΧΝΕΙΟΥ
ΜΕΛΟΣ Τ.Ε.Ε. ΑΡΙΘΜΟΣ ΜΗΤΡΩΟΥ 45438
ΗΡΩΔΟΥ ΑΤΤΙΚΟΥ 8 ΧΑΛΑΝΔΡΙ - ΤΗΛ. 6834931
ΑΦΜ. 029604208 - ΔΟΥ ΧΑΛΑΝΔΡΙΟΥ
-6450
-6400
-6350
-6300
-6250
-13600
-13650
-13700
-13750
-13800
Β
ΑΓΡΟΤΙΚΗ ΟΔΟΣ
ΑΓΡΟΤΙΚΗ ΟΔΟΣ
ΒΡΑΧΩΔΗΣ ΑΚΤΗ
S1
S4
45
40
35
30
25
20
15
10
19'
20'
21'
22'
23'
24'
19
20
21
22
23
24

Αριθ. 787 (2)

Αλλαγή χρήσης τμήματος 4.000 τ.μ. του αριθ. 590δ κοινοχρήστου τεμαχίου του αγροκτήματος Μοναστηρακίου Ν. Πέλλας.

Ο ΝΟΜΑΡΧΗΣ ΠΕΛΛΑΣ

Έχοντας υπόψη:

1. Τις διατάξεις του Ν. 2218/94 (ΦΕΚ 90 Α/94) «Ίδρυση Νομαρχιακής αυτοδιοίκησης κ.λπ.».

2. Την 25/31.3.95 (ΦΕΚ 365 Β) απόφαση Ν.Σ. Πέλλας «περί οργανισμού Οργάνωσης και λειτουργίας της Νομαρχιακής Αυτοδιοίκησης Πέλλας και ειδικότερα το άρθρο 10 αυτής».

3. Τη 1786/17.1.2003 απόφαση Νομάρχη Πέλλας «περί ορισμού βοηθών Νομαρχών».

4. Το Ν. 1512/85 (ΦΕΚ 4Α/85) για τροποποίηση και συμπλήρωση πολεοδομικών διατάξεων κ.λπ. και ειδικά το άρθρο 3 «περί καθορισμού χρήσεων παραχωρουμένων δημοσίων εκτάσεων».

5. Τις διατάξεις του άρθρου 29Α του Ν. 1558/85 όπως αυτό προστέθηκε με το άρθρο 27 του Ν. 2081/92 (ΦΕΚ 154Α).

6. Την από 1.8.2003 αίτηση του Ελευθεριάδη Ελευθερίου του Φωτίου κατοίκου Δ.Δ. Μεγαπλατάνου Δήμου Αριδαίας περί παραχώρησης έκτασης για σταυλικές εγκαταστάσεις.

7. Το 11511/28.6.2002 έγγραφο της Δ/νσης Υγείας Πρόνοιας - Τμήμα Υγείας Ν. Πέλλας.

8. Το 3127/12.6.2002 έγγραφο του Υπ.Πο ΙΖ Εφορείας προϊστορικών και κλασσικών Αρχαιοτήτων.

9. Το 2265/26.4.2002 έγγραφο της Διεύθυνσης Τουρισμού - Περιφέρεια Κεντρικής Μακεδονίας.

10. Το 3095/22.5.2002 έγγραφο του Δασαρχείου Αριδαίας.

11. Το 1263/30.4.2002 έγγραφο της 11ης Εφορίας Βυζαντινών αρχαιοτήτων.

12. Το 2884/28.6.2002 έγγραφο της Δ/νσης Γεωργίας - Τμήμα τοπογραφήσεων.

13. Το 615/2.7.2002 έγγραφο του Τμήματος Πολεοδομίας Αριδαίας.

14. Το 25630/29.7.2003 έγγραφο της Δ/νσης Γεωργίας Έδεσσας.

15. Το 735/25.7.2003 έγγραφο του Γραφείου Γεωργικής Ανάπτυξης Αριδαίας.

16. Την 188/2001 απόφαση Δ.Σ. Αριδαίας(πρακτικό 7/2001), αποφασίζουμε:

Άρθρο 1ο

Καθορίζουμε τη χρήση της κοινόχρηστης έκτασης εμβαδού 4000 τ.μ. του αριθ. 590δ τεμαχίου του αγροκτήματος Μοναστηρακίου Ν. Πέλλας, όπως αυτό απεικονίζεται στο συνημμένο στην παρούσα τοπογραφικό διάγραμμα με κλίμακα 1:5000, που θεωρήθηκε από τον Προϊστάμενο του Τ.Π.Αριδαίας με την από 1.8.2003 πράξη του για την ίδρυση σταυλικών εγκαταστάσεων ενός (1) ισοδύναμου ζώου με την προϋπόθεση ότι θα τηρηθούν οι διαδικασίες που προβλέπονται: α) από την 69269/5387/90 κοινή υπουργική απόφαση (Έγκριση περιβαντολλογικών όρων και χωροθέτησης και β) από το άρθρο 3 του Ν. 1512/85 (καθορισμός χρήσης γης πριν από την παραχώρηση).

Άρθρο 2ο

Η απόφαση αυτή με το συνημμένο Τ.Δ. να δημοσιευθεί στην Εφημερίδα της Κυβερνήσεως.

Αριδαία, 1 Αυγούστου 2003

Με εντολή Νομάρχη
Ο Α΄ Βοηθός Νομάρχη
ΑΛ. ΝΟΥΣΗΚΥΡΟΥ

Τοπογραφικό Διάγραμμα

Αγρόκτημα "Μοναστηράκι" Αλμωπίας

Τμήμα του 590δ κοινοχρήστου τεμαχίου


Εμβαδού 4000 m^2

Ζητούμενη από τον Ελευθεριάδη Ελευθέριο

Για την δημιουργία σταυλικών εγκαταστάσεων

Κλίμακα 1:5000

L = 40° 57'
M = 1° 45'

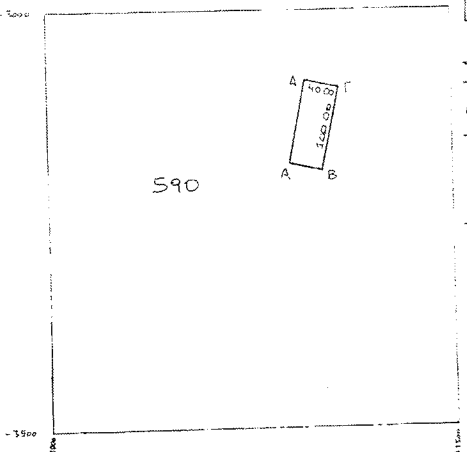

Συντεταγμέναι κορυφών

Α	+ 1296.98	- 3183.05
Β	+ 1335.91	- 3192.27
Γ	+ 1358.95	- 3094.96
Δ	+ 1320.03	- 3085.74

Αποστάσεις

Από Συνοικισμό: 375 m

" Ποτάμι: 1000 m


" Επαρχιακή οδό: 760 m

Διαστάσεις πλευρών

ΑΒ: 40.00, ΒΓ: 100.00,

ΓΔ: 40.00, ΔΑ: 100.00.

Αλλαγή χρήσης του τμήματος 4000 m^2 τ.μ. του 590δ της Διανομής του αγροκτήματος "Μοναστηράκι" Ν. ΠΕΛΛΑΣ

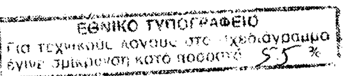

Το διάγραμμα αυτό συνοδεύει την απόφαση του Νομάρχη Πέλλας με αριθμό 787 / 1-08-2003 που αφορά αλλαγή χρήσης του τμήματος του του 590δ Αγροτεμαχίου της διανομής του Υπ. Γεωργίας του αγροκτήματος "Μοναστηράκι" Ν. ΠΕΛΛΑΣ.

Αριδαία 1-8-2003

Θεωρήθηκε
Ε.Ν.
Ο προϊστάμενος του Τ. Π. Αριδαίας

Θεοχάρης Τελιανίδης
Αρχιτέκτων Μηχανικός με Α' βαθμό